


Infrarot Outdoor-Barrel

- Infrarotkabine für 3 Personen
- Infrarot Outdoor-Barrel XL 175 x 200 cm

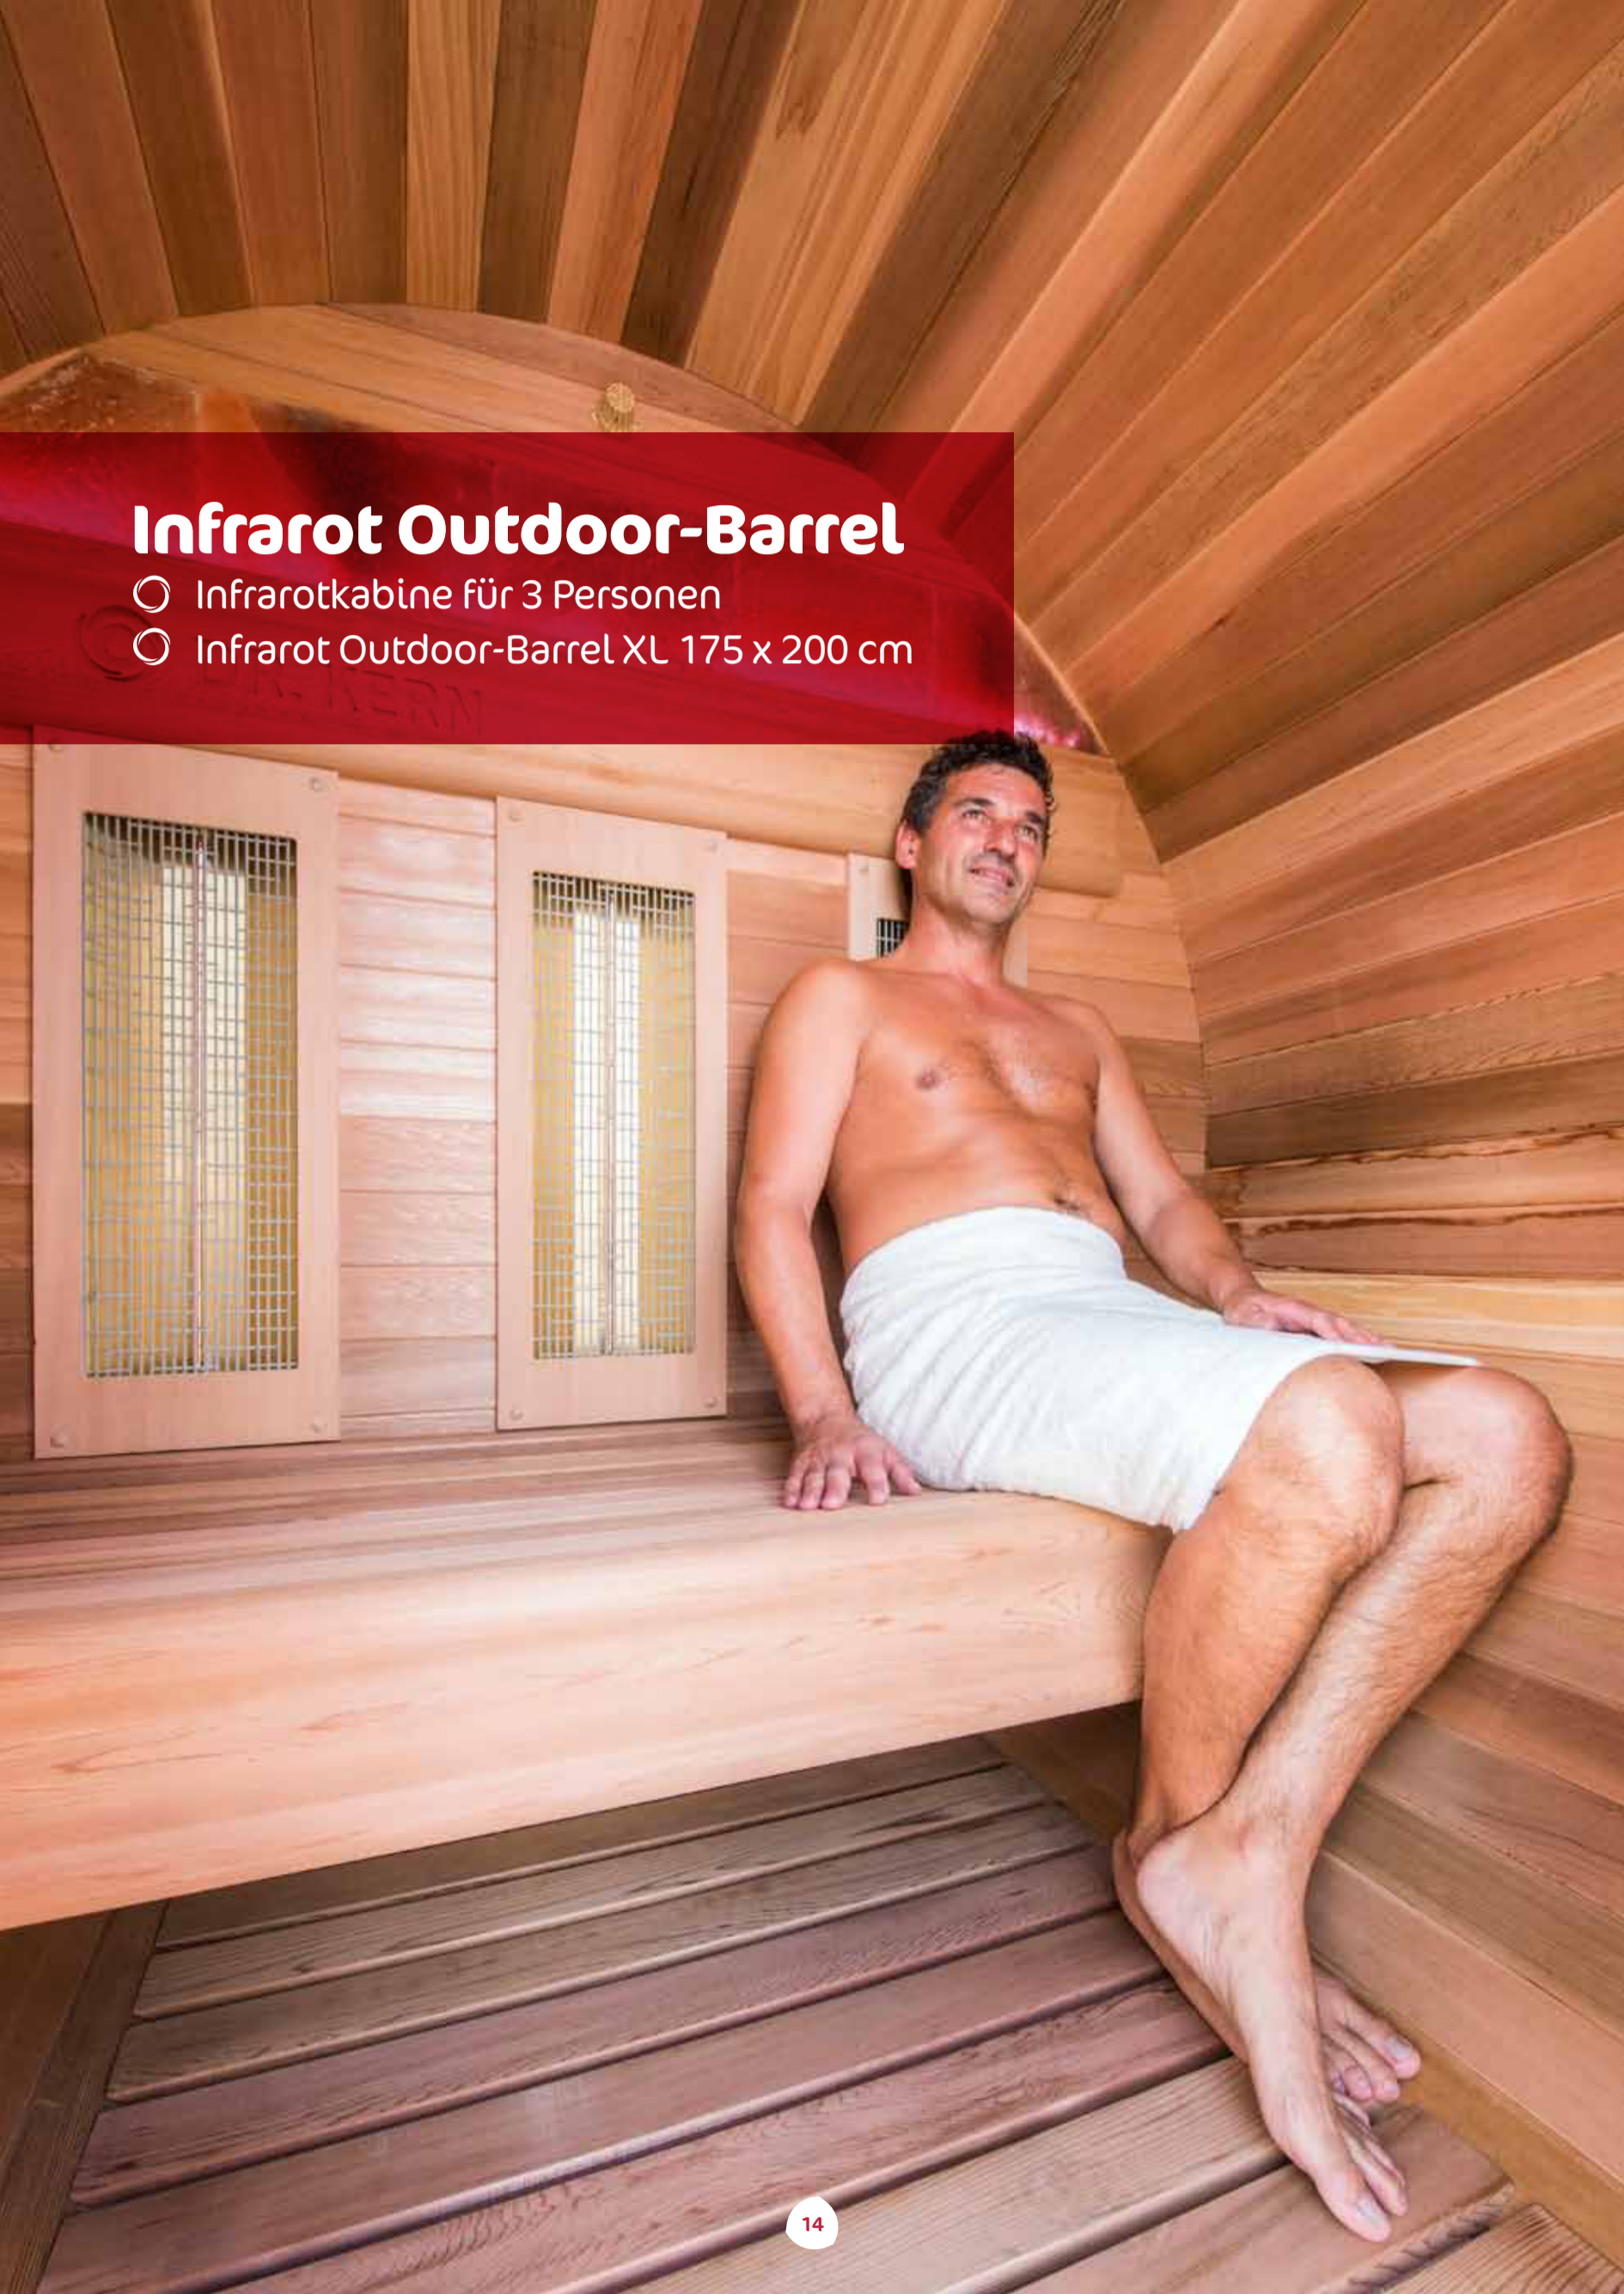

Die Infrarot Outdoor-Barrel bietet ein unschlagbares Verhältnis zwischen Preis und Leistung

Eine pfiffige Besonderheit ist die Outdoor-Infrarotkabine Barrel in der klassischen Fassform. Robuste 40 x 90 mm Profilbretter aus langlebigem Zedernholz sind die Basis. So ist Infrarot-Genuss zu jeder Jahreszeit und bei fast jedem Wetter auch im Freien möglich. Besonders hartnäckigen Einflüssen trotzt die für drei Personen bestens geeignete Kabine mit Ihrem Kokos-, Metall- oder Schindeldach: die komplette Oberseite ist mit einer Extra-Lage geschützt. Selbstverständlich verwenden wir als

Heizelement die für DR. KERN eigens entwickelten und patentierten SSI-Vollspektrumstrahler mit dem kompletten A-, B- und C-Spektrum aus der Natur. Drei im Rückenbereich, zwei starke 750 W-Strahler in der Front und für den wohligen Wärme-Effekt von unten auch ein Strahler im Wadenbereich unter der Bank. Für ein ganzheitliches Wohlbefinden sorgen darüber hinaus ein LED-Farblichttherapiegerät und die Musikanlage mit zwei Boxen und Anschlussmöglichkeit für fast alle Medien. Eine Vordachverlängerung oder ein Salzverdampfer sind nur ein Teil der vielen zusätzlichen Optionen.



Standard- und Basisausstattung

- Fass und Sockel in Zeder, Profil-Bretter 40 x 90 mm
- Sitzbank, Rückenlehnen, Bodenbelag in Zeder
- DR. KERN SSI-Vollspektrumstrahler
- EOS-Digitalsteuerung, zwei Kanäle in 4 Stufen dimmbar
- Aufteilung: 3 x 500W im Rückenbereich; 2 x 750 W im Frontbereich; 1 x 500 W unter der Bank
- Tür (1640 x 590 x 8 mm) aus gehärtetem Klarglas inkl. Türbändern aus Edelstahl; Griffe Zeder
- Mit LED-Farblicht hinterleuchtete Dekostreifen aus Himalaya-Salzsteinfliesen mit glatter Oberfläche
- 2 Lautsprecher unter der Bank; Anschlussmöglichkeit für iPod, MP3-Player, etc.
- Abdichtung und Wetterschutz der Dachseite mit verzinktem Metall

Optional erhältlich



Salzverdampfer, Leistung ~ 110 ml/h, für Kabinen ~4 bis 5 m³



Verlängerung des Dachüberstands (vorne) auf 30 cm



Abdichtung der Dachseite mit verzinktem Metall oder schwarzen Schindeln (anstelle der Kokosmatte)

